


# outdoor



## KRONEX

★★★★★

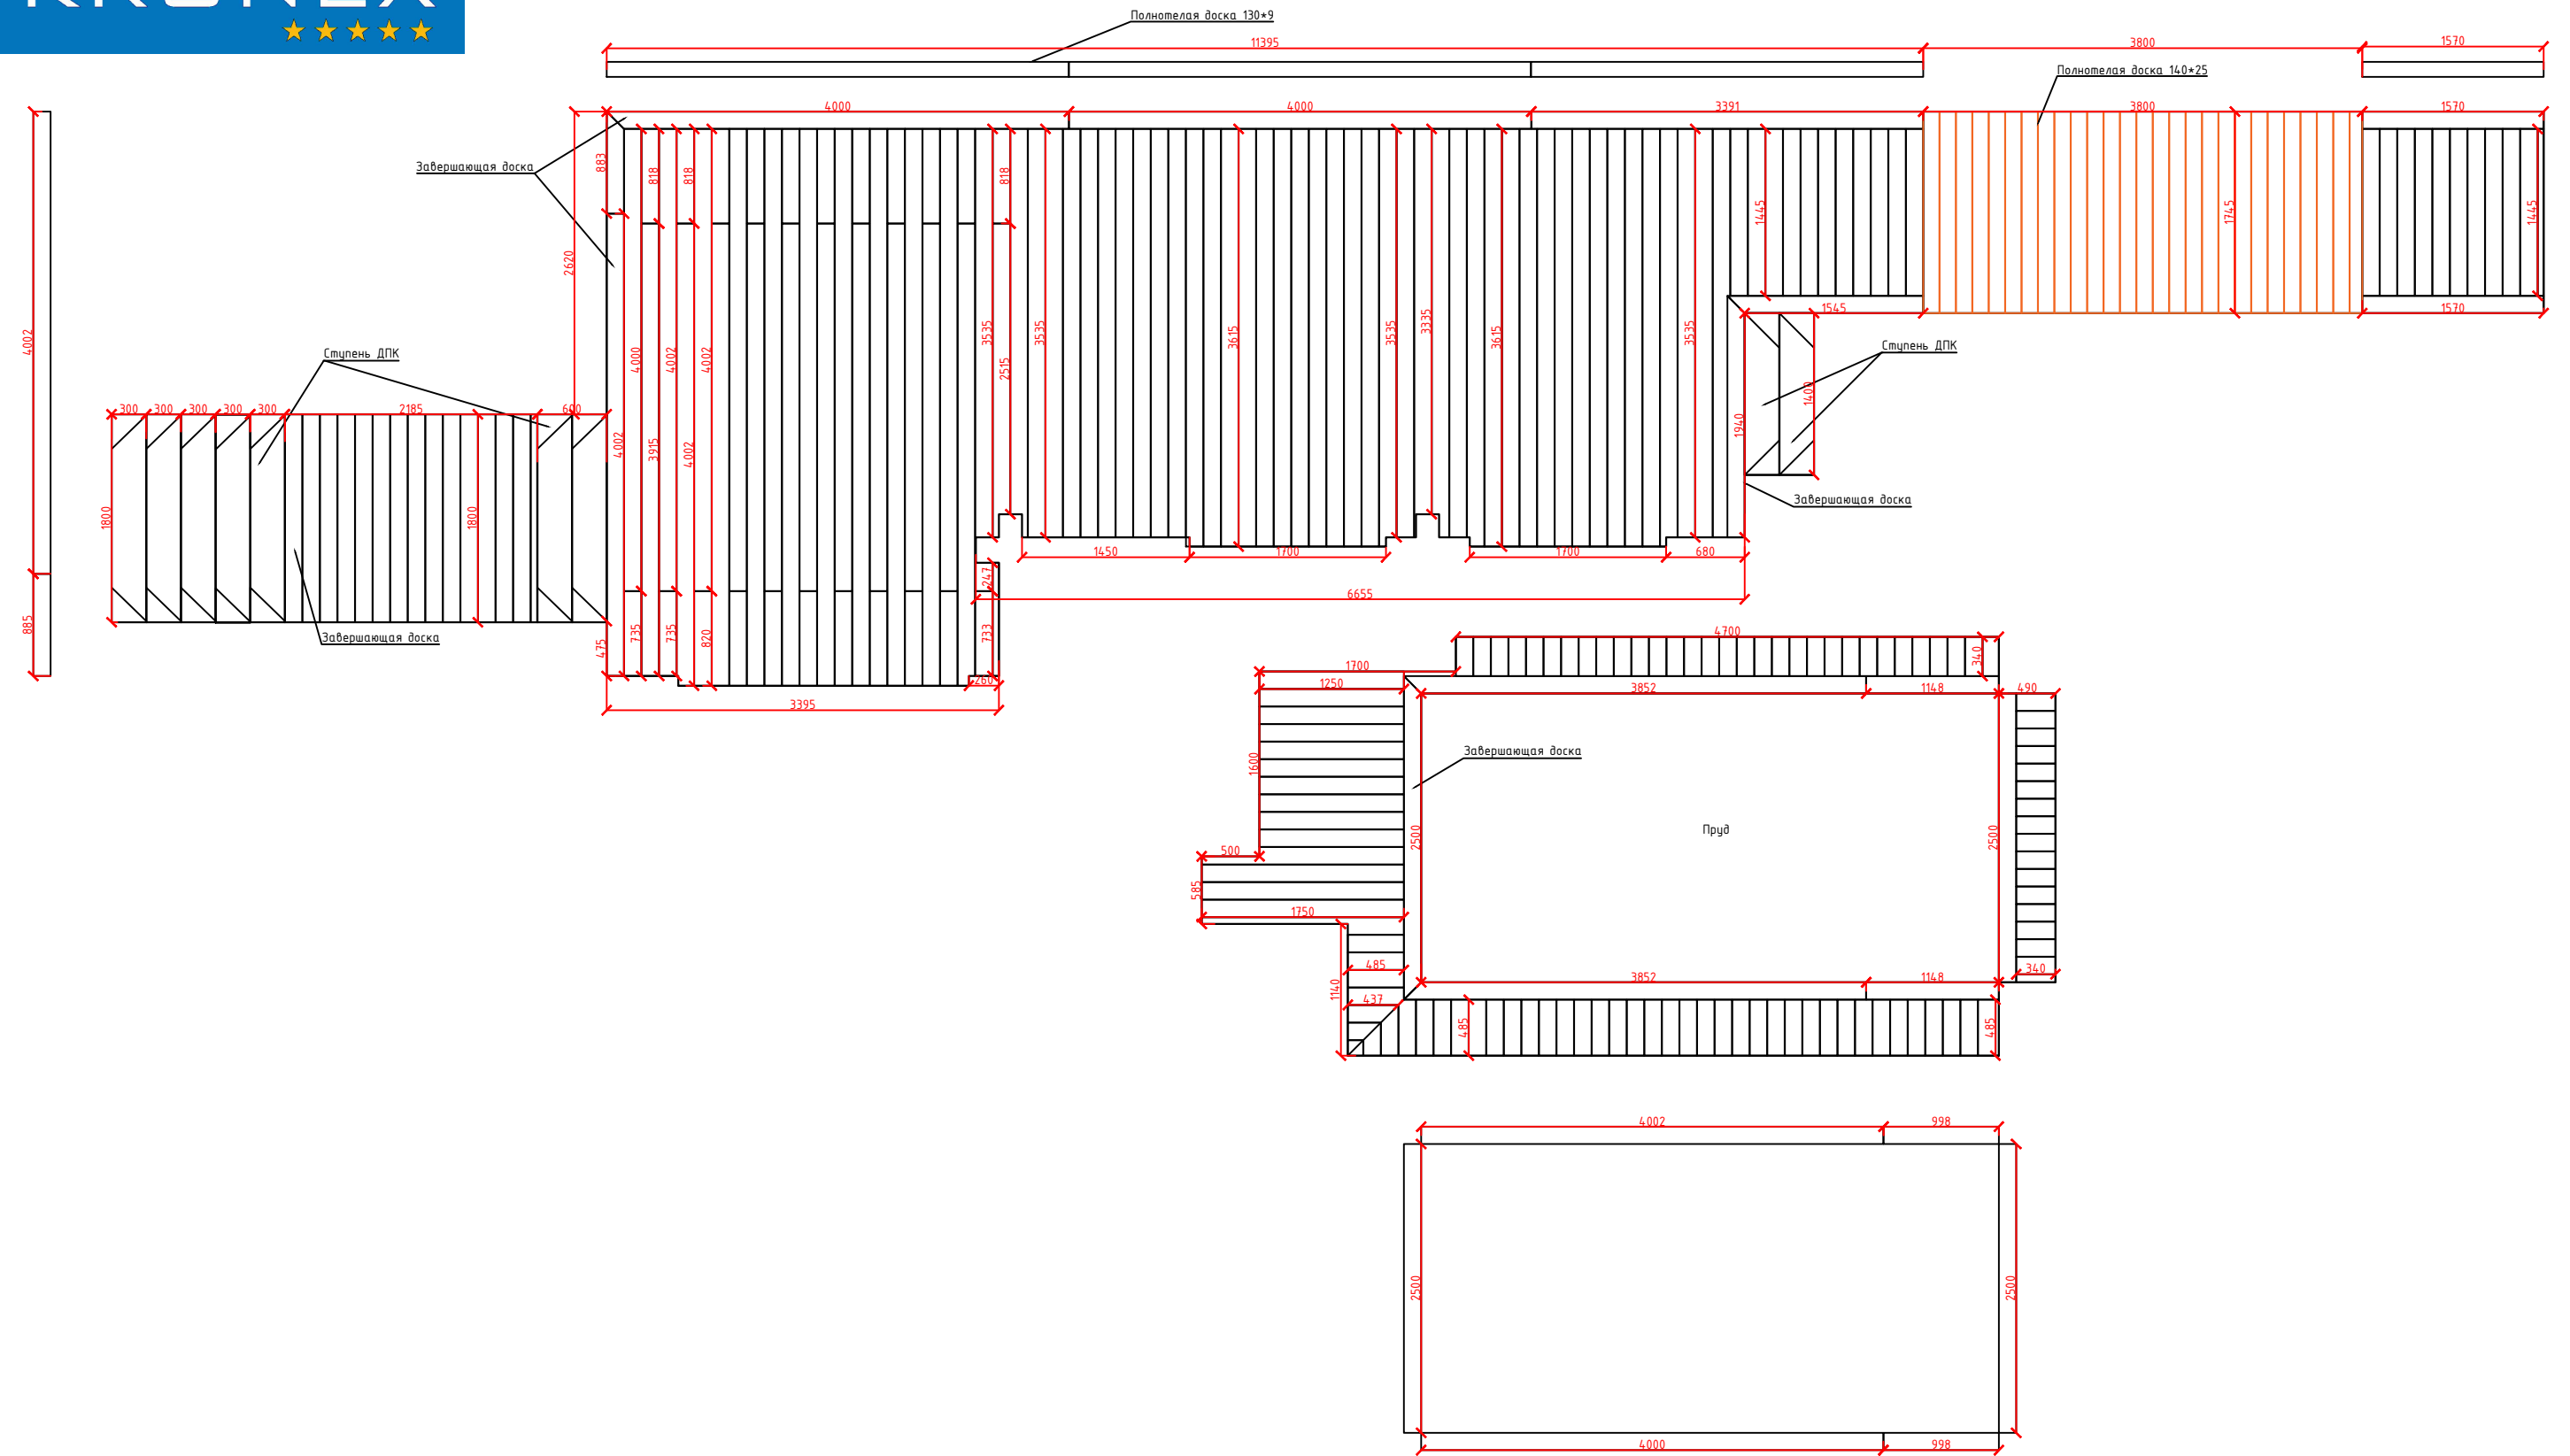

Согласовано

Инв. № подл.	Полп. и дата	Взамен инв. №




outdoor

KRONEX




Ступень ДПК


Крыльцо 3 основной террасы

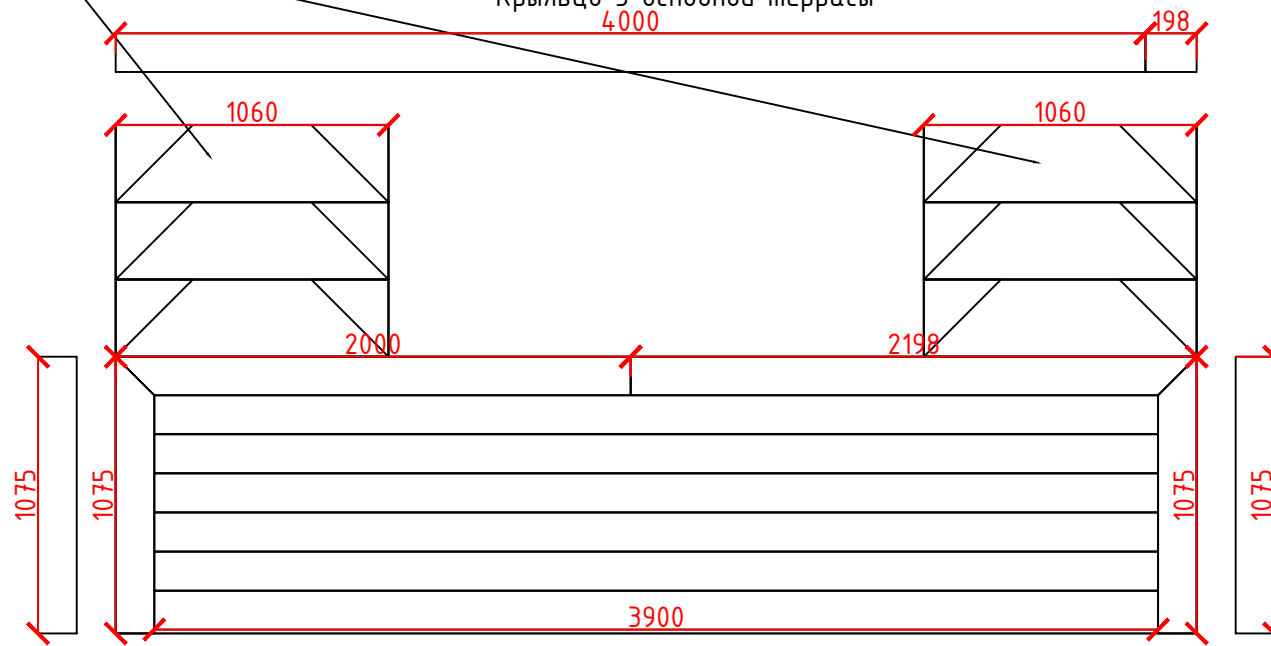

Крыльцо 1

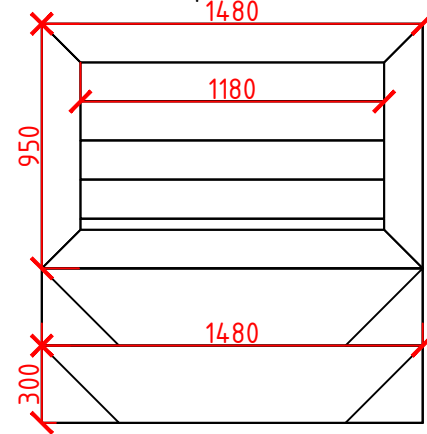

Мост

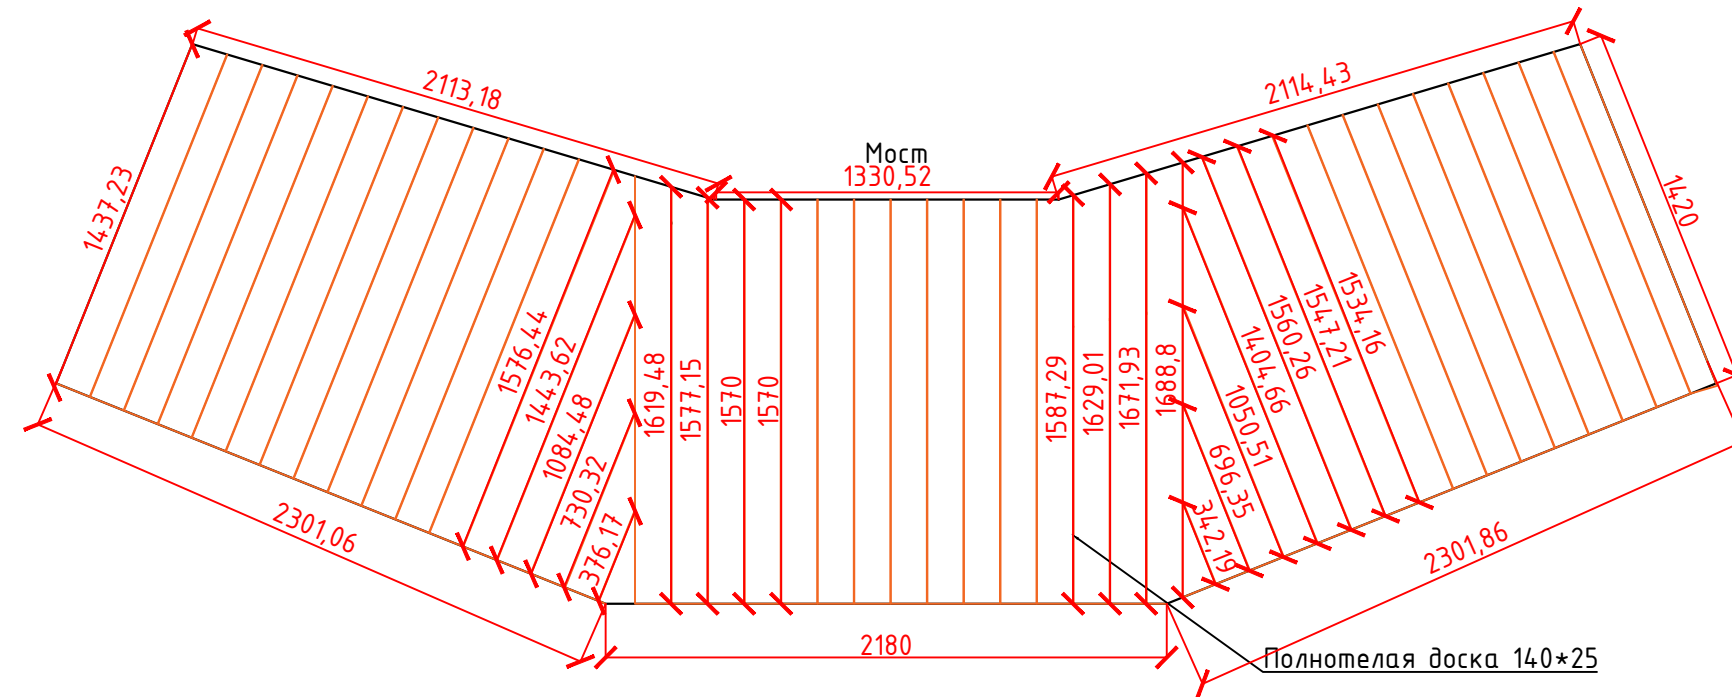


Полнотелая доска 140\*25

Согласовано


Инв. № подл.	Подп. и дата	Взамен инв. №



Рекомендуемое расположение осей каркаса для лаги алюминиевой

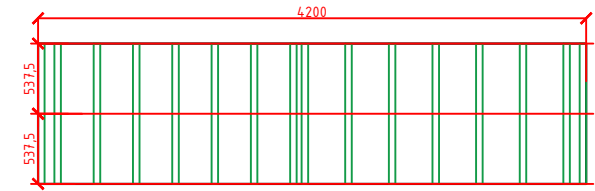

Рекомендуемое расположение осей каркаса для лаги алюминиевой

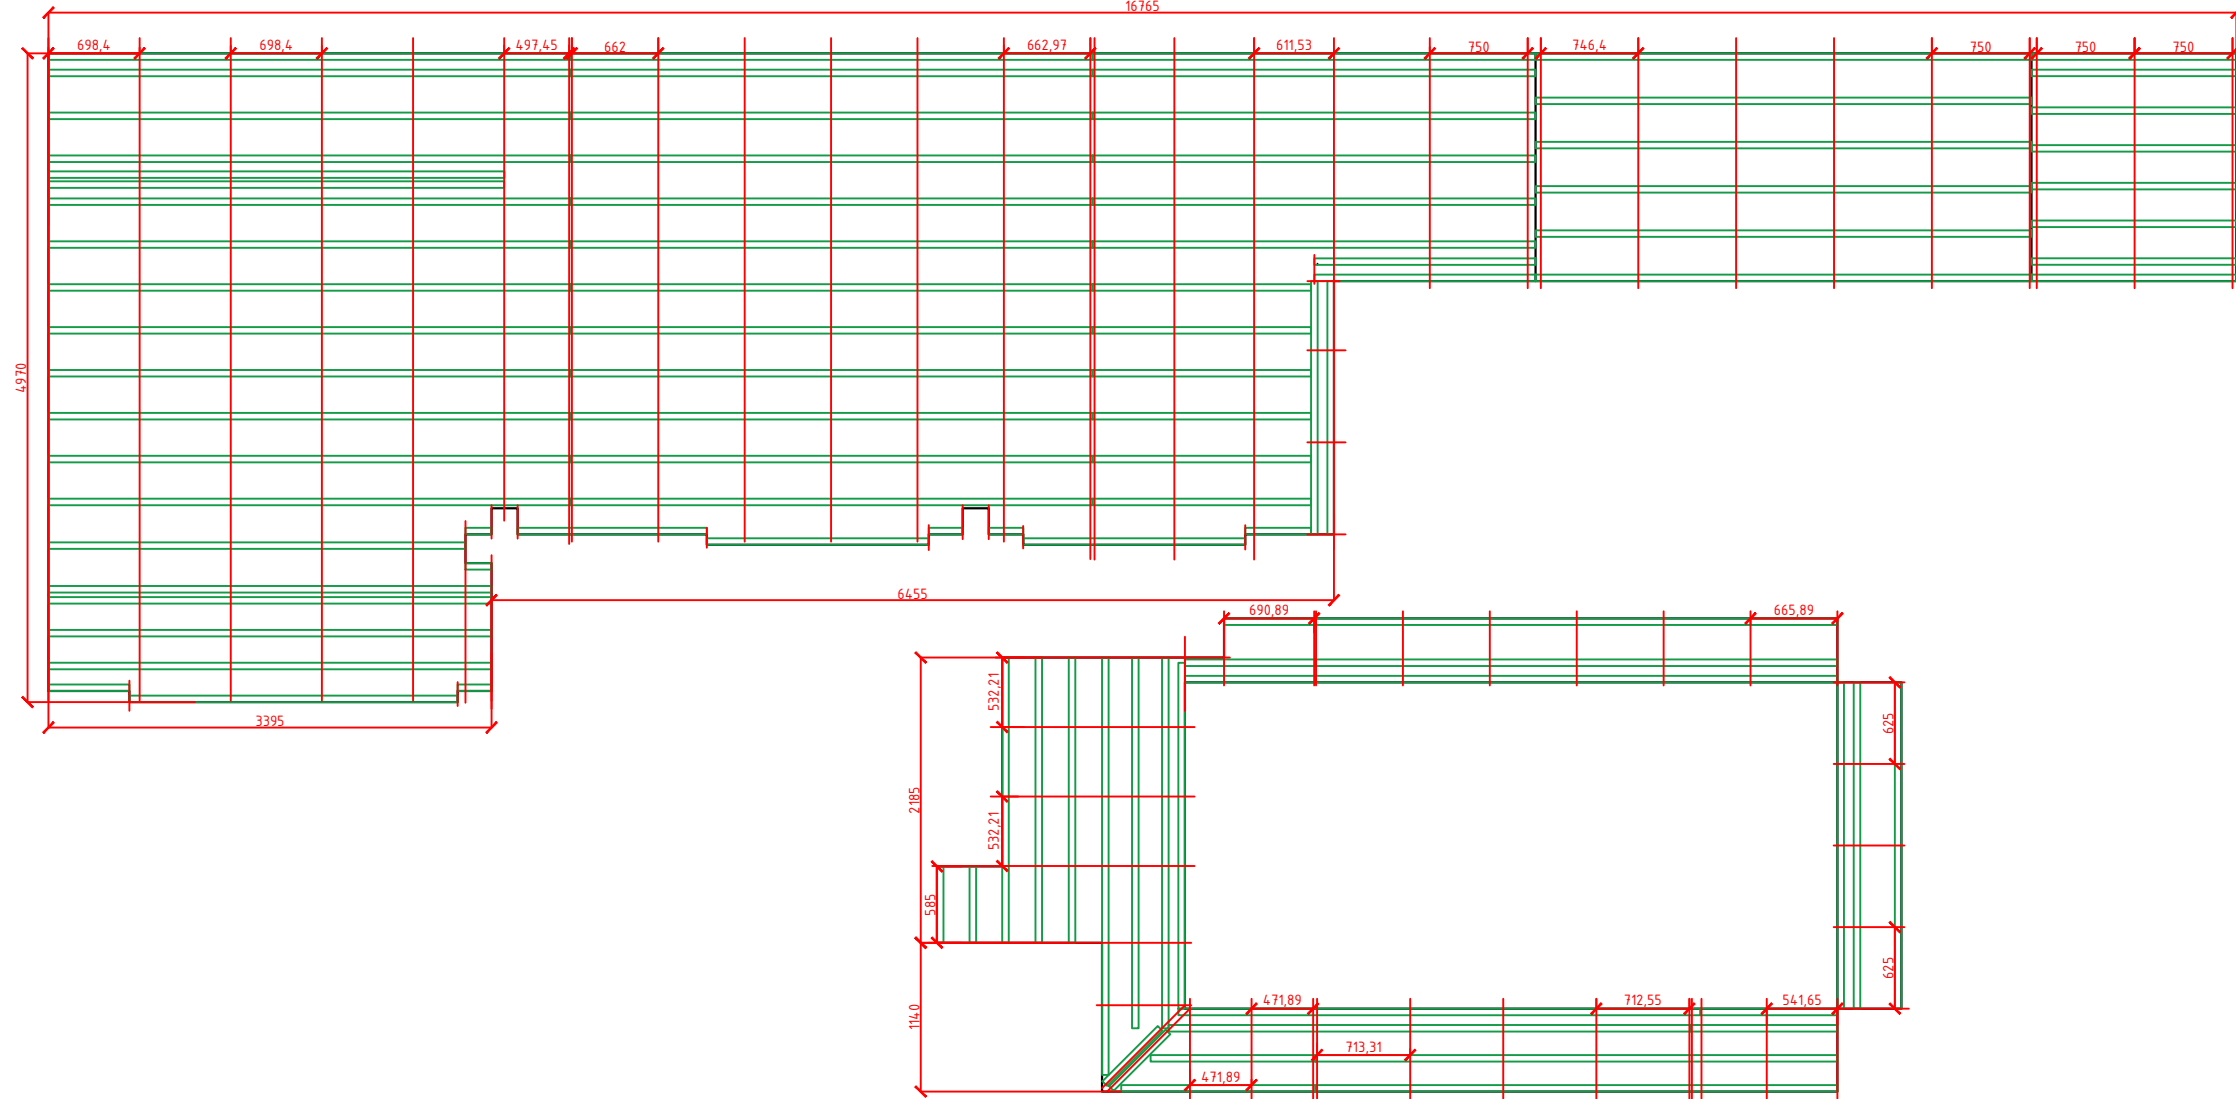

Согласовано

Взамен инв. №

Полн. и дата

Инв. № подл.